


LP	NAZWA POMIESZCZENIA	POW <sub>2</sub> m
----	---------------------	--------------------

<b>PIĘTRO</b>		<b>73,91</b>
XP1.1	Komunikacja	7,21
XP1.2	Pokój	13,53
XP1.3	Pokój	14,71
XP1.4	Pokój	15,24
XP1.5	Pokój	16,6
XP1.6	Łazienka	4,4
XP1.7	Pralnia	2,22

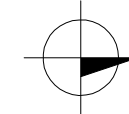

izolacja termiczna obwodowa ułożona w dylatacji na długości 70cm

izolacja termiczna obwodowa ułożona w dylatacji na długości 70cm

**UWAGA**

- Realizować w oparciu o projekt budowlany i wykonawczy przy stałej koordynacji międzybranżowej.
- Wymiary sprawdzić na budowie. W przypadku stwierdzenia rażących niezgodności zawiadomić projektanta.
- Wymiary podano w centymetrach, a poziomy w metrach, chyba, że zaznaczono inaczej.
- Wymiary okien podano w świetle muru: S otworu / H otworu (H parapetu). Wymiary okien należy ujednolicić w ramach danego typu. Montaż w jednej płaszczyźnie na danej elewacji, zachowując rytm, pion i poziom okien sąsiednich.
- Wymiary drzwi podano w świetle ościeżnicy, w nawiasie podano wymiary otworu w świetle muru. Wymiary otworów drzwiowych dostosować do wybranego producenta drzwi.
- Zamówienie stolarki tylko na podstawie pomiaru z natury.
- Szczegółowy opis zakresu prac według części opisowej projektu.
- Elementy wykończeniowe widoczne wymagają akceptacji Projektanta.
- Zastosowanie wszelkich rozwiązań zamiennych wymaga bezwzględnie akceptacji Projektanta.
- Wymiary wpisane cyfrą, mają pierwszeństwo przed odczytem ze skali rysunku.

Biuro Projektów i Nadzoru Inwestycji ARCHAZ Anna Zawila  
40-750 Katowice, ul. Wantuly 29f, e-mail: biuro@archaz.pl  
tel. 609-252-987; NIP 954-214-42-08; REGON 278043063

**archaz**

TEMAT  
**BUDOWA ZESPOŁU BUDYNKÓW JEDNORODZINNYCH W ZABUDOWIE SZEREGOWEJ I BLIŹNIACZEJ WRAZ Z INSTALACJAMI TOWARZYSZĄCYMI ORAZ ZAGOSPODAROWANIEM TERENU**

INWESTOR  
HER-GUM S.C. M.Herczyk, M.Zajączkowski  
ul. Myśliwska 2  
41-800 Zabrze

ADRES  
Katowice, ul. Kaluży  
dz.nr 1006/14, 1145/13, 1144/13, 1148/15, 458/19, 406/19  
obręb Górne Lasy Pszczyńskie

PROJEKTOWAŁ spec. architektoniczna  
arch. Anna Zawila nr upr. 36/06/SLOK/II

SPRAWDZIŁ spec. architektoniczna  
arch. Małgorzata Strańska-Stanek nr upr. 169/98

OPRACOWAŁ


BRANŻA architektura FAZA projekt budowlany

TYTUL RYSUNKU SEGMENT XP DATA 12.2020

Rzut piętra SKALA 1:50

PROJEKT CHRONIONY PRAWEM AUTORSKIM ZGODNIE Z USTAWĄ Z DNIA 04.02.1994 R. NUMER RYSUNKU

PRACIE AUTORSKIM I PRAWACH POKREWNYM A/B-XP102

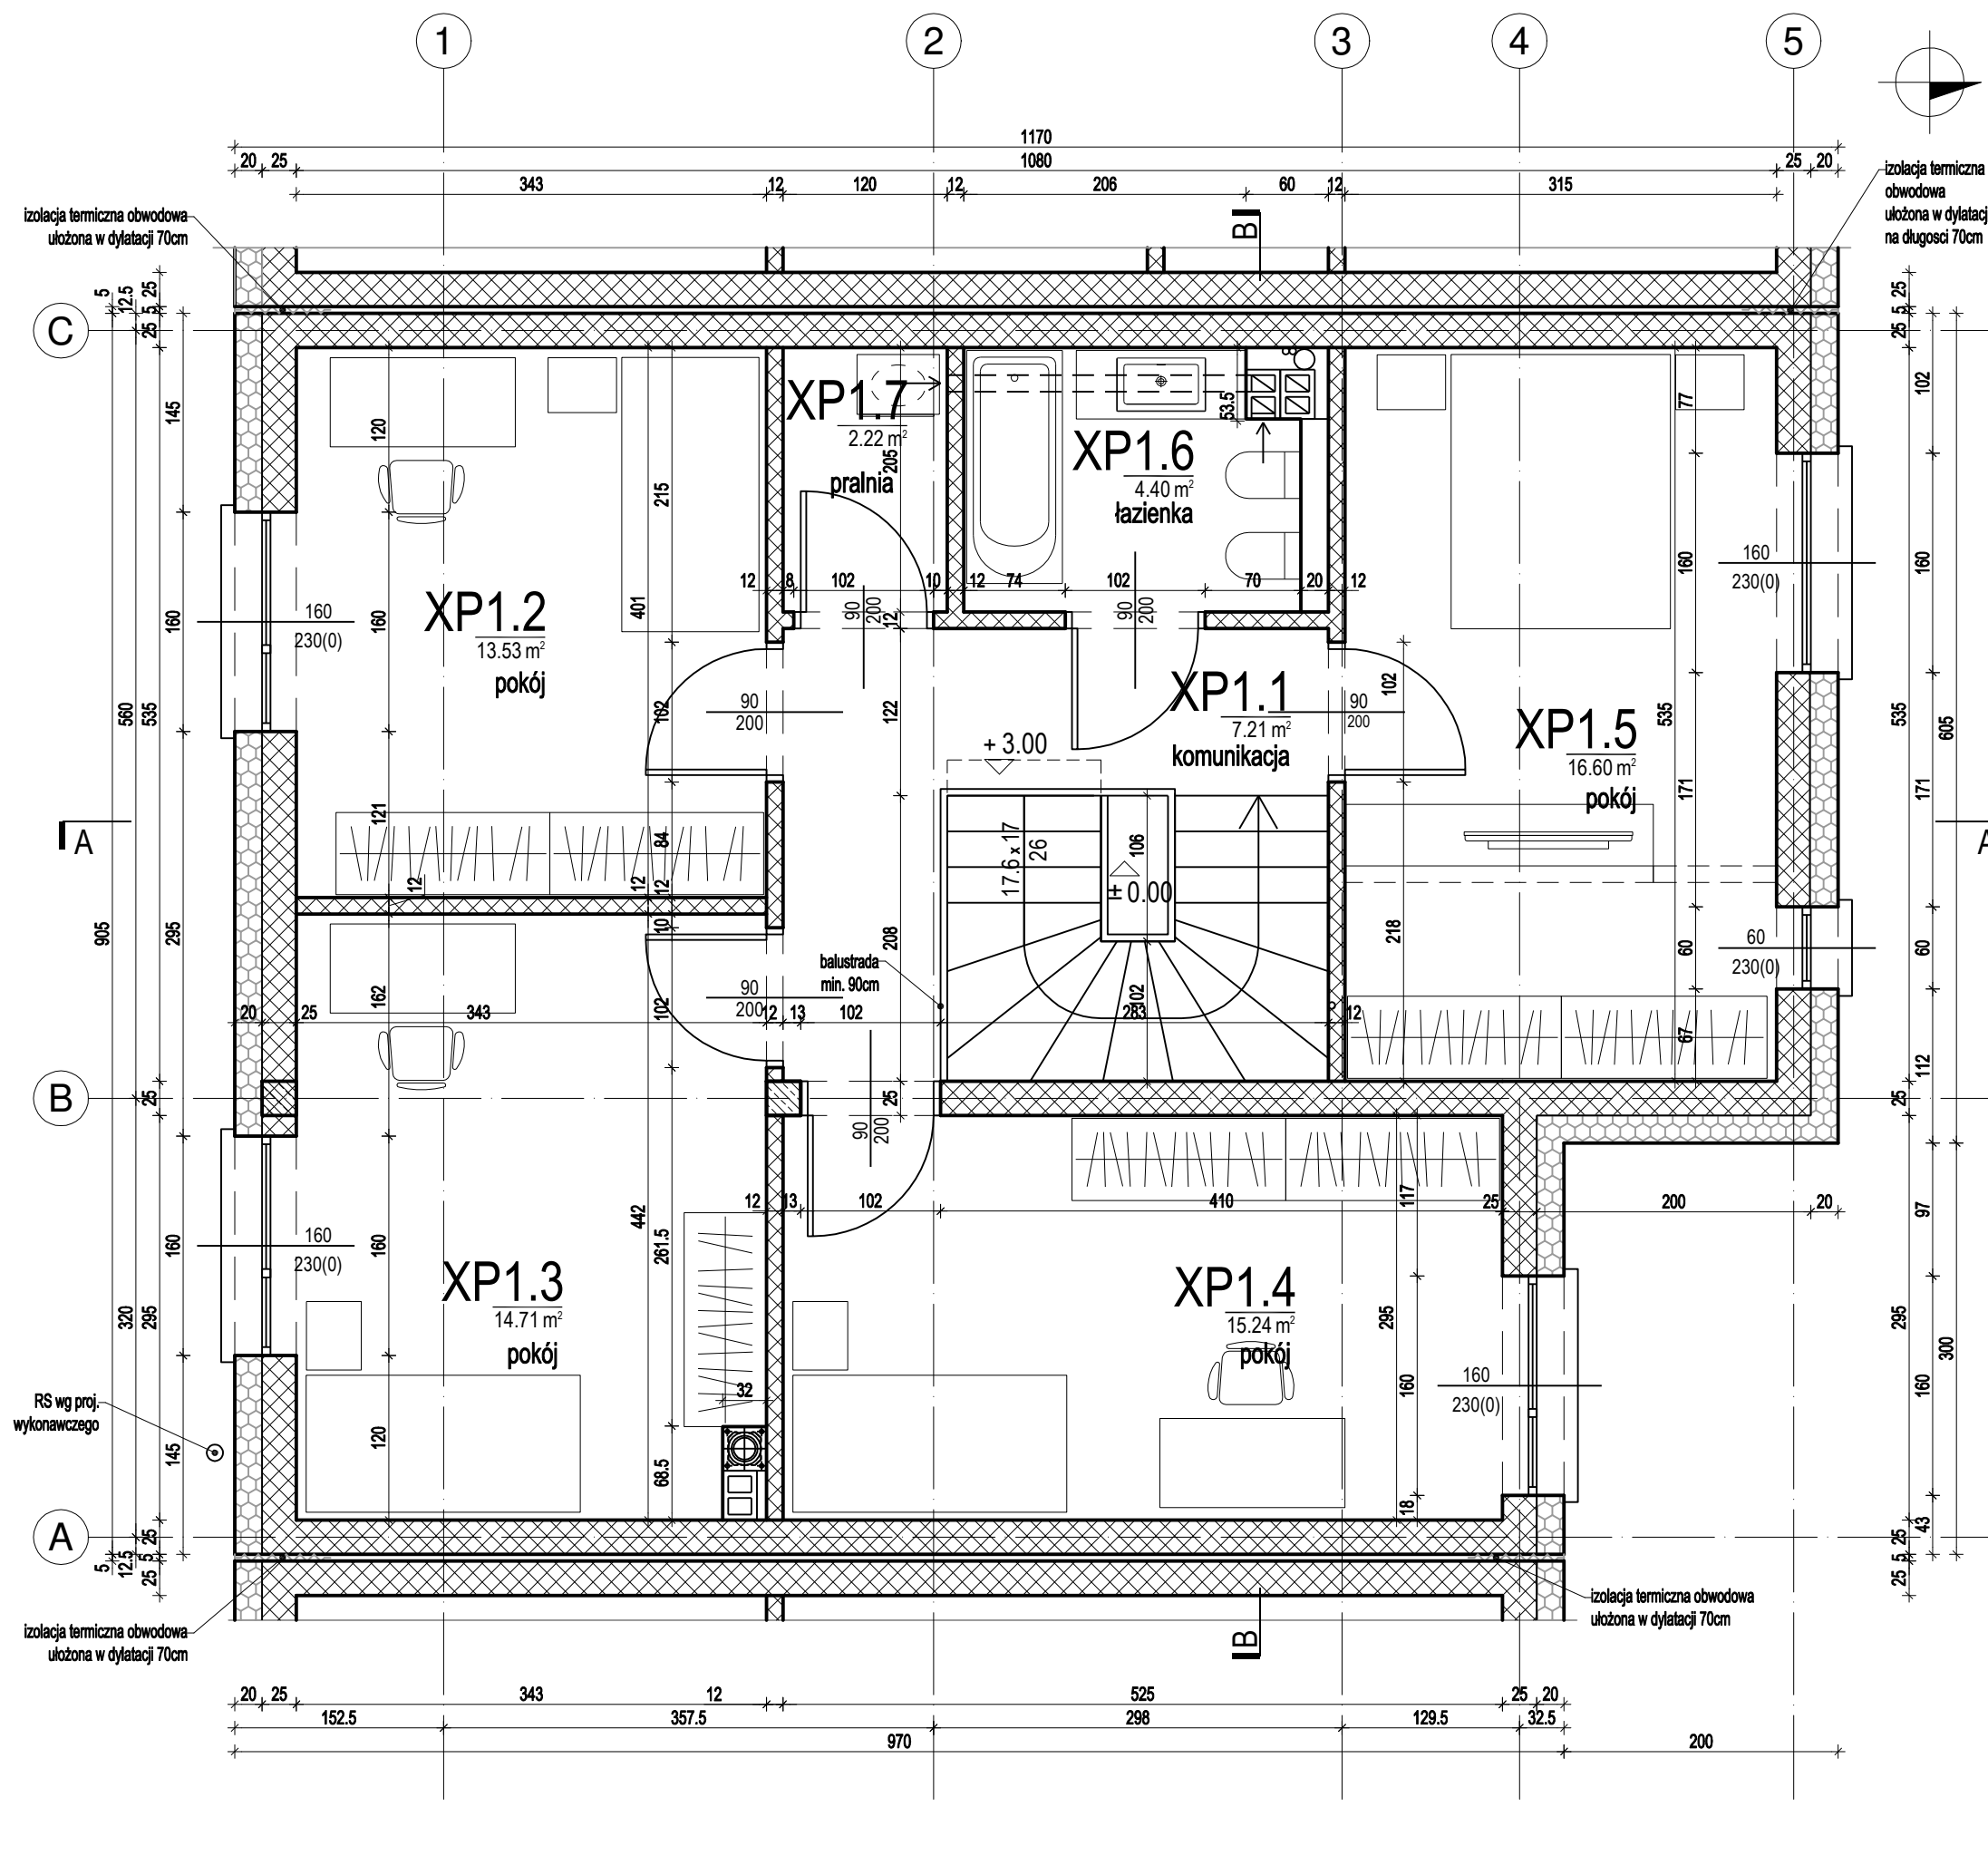

izolacja termiczna obwodowa ułożona w dylatacji 70cm

RS wg proj. wykonawczego

izolacja termiczna obwodowa ułożona w dylatacji 70cm