


LP	NAZWA POMIESZCZENIA	POW. M <sup>2</sup>
<b>PIĘTRO</b>		<b>73,91</b>
XPS1.1	Komunikacja	7,21
XPS1.2	Pokój	13,53
XPS1.3	Pokój	14,71
XPS1.4	Pokój	15,24
XPS1.5	Pokój	16,6
XPS1.6	łazienka	6,62

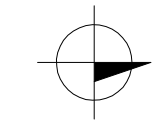

- UWAGA**
- Realizować w oparciu o projekt budowlany i wykonawczy przy stałej koordynacji międzybranżowej.
  - Wymiary sprawdzić na budowie. W przypadku stwierdzenia rażących niezgodności zawiadomić projektanta.
  - Wymiary podano w centymetrach, a poziomy w metrach, chyba, że zaznaczono inaczej.
  - Wymiary okien podano w świetle muru:  
S otworu / H otworu (H parapetu)  
Wymiary okien należy ujednoczyć w ramach danego typu.  
Montaż w jednej płaszczyźnie na danej elewacji, zachowując rytm, pion i poziom okien sąsiednich.
  - Wymiary drzwi podano w świetle ościeżnicy, w nawiasie podano wymiary otworu w świetle muru. Wymiary otworów drzwiowych dostosować do wybranego producenta drzwi.
  - Zamówienie stolarki tylko na podstawie pomiaru z natury.
  - Szczegółowy opis zakresu prac według części opisowej projektu.
  - Elementy wykończeniowe widoczne wymagają akceptacji Projektanta.
  - Zastosowanie wszelkich rozwiązań zamiennych wymaga bezwzględnie akceptacji Projektanta.
  - Wymiary wpisane cyfrą, mają pierwszeństwo przed odczytem ze skali rysunku.

Biuro Projektów i Nadzoru Inwestycji ARCHAZ Anna Zawila  
40-750 Katowice, ul. Wantuty 29f; e-mail: biuro@archaz.pl  
tel. 609-252-987; NIP 954-214-42-08; REGON 278043063

archaz

TEMAT  
BUDOWA ZESPOŁU BUDYNKÓW  
JEDNORODZINNYCH W ZABUDOWIE  
SZEREGOWEJ I BLIŹNIACZEJ  
WRAZ Z INSTALACJAMI TOWARZYSZĄCYMI  
ORAZ ZAGOSPODAROWANIEM TERENU

INWESTOR  
HER-GUM S.C. M.Herczyk, M.Zajączkowski  
ul. Mysłowska 2  
41-800 Zabrze

ADRES  
Katowice, ul. Kaluży  
dz.nr 1006/14, 1145/13, 1144/13, 1148/15, 458/19, 406/19  
obręb Górne Lasy Pszczyńskie

PROJEKTOWAŁ spec. architektoniczna  
arch. Anna Zawila nr upr. 36/06/SLOKK/II

SPRAWDZIŁ spec. architektoniczna  
arch. Małgorzata Strańska-Stanek nr upr. 169/98

OPRACOWAŁ


BRANŻA architektura FAZA projekt budowlany

TYTUL RYSUNKU SEGMENT XPS DATA 12.2020

Rzut piętra SKALA 1:50

PROJEKT CHRONIONY PRAWEM AUTORSKIM ZGODNIE Z USTAWĄ Z DNIA 04.02.1994 R. NUMER RYSUNKU A/B-XPS102

**© PRAWIE AUTORSKIM I PRAWACH POKREWNYM**

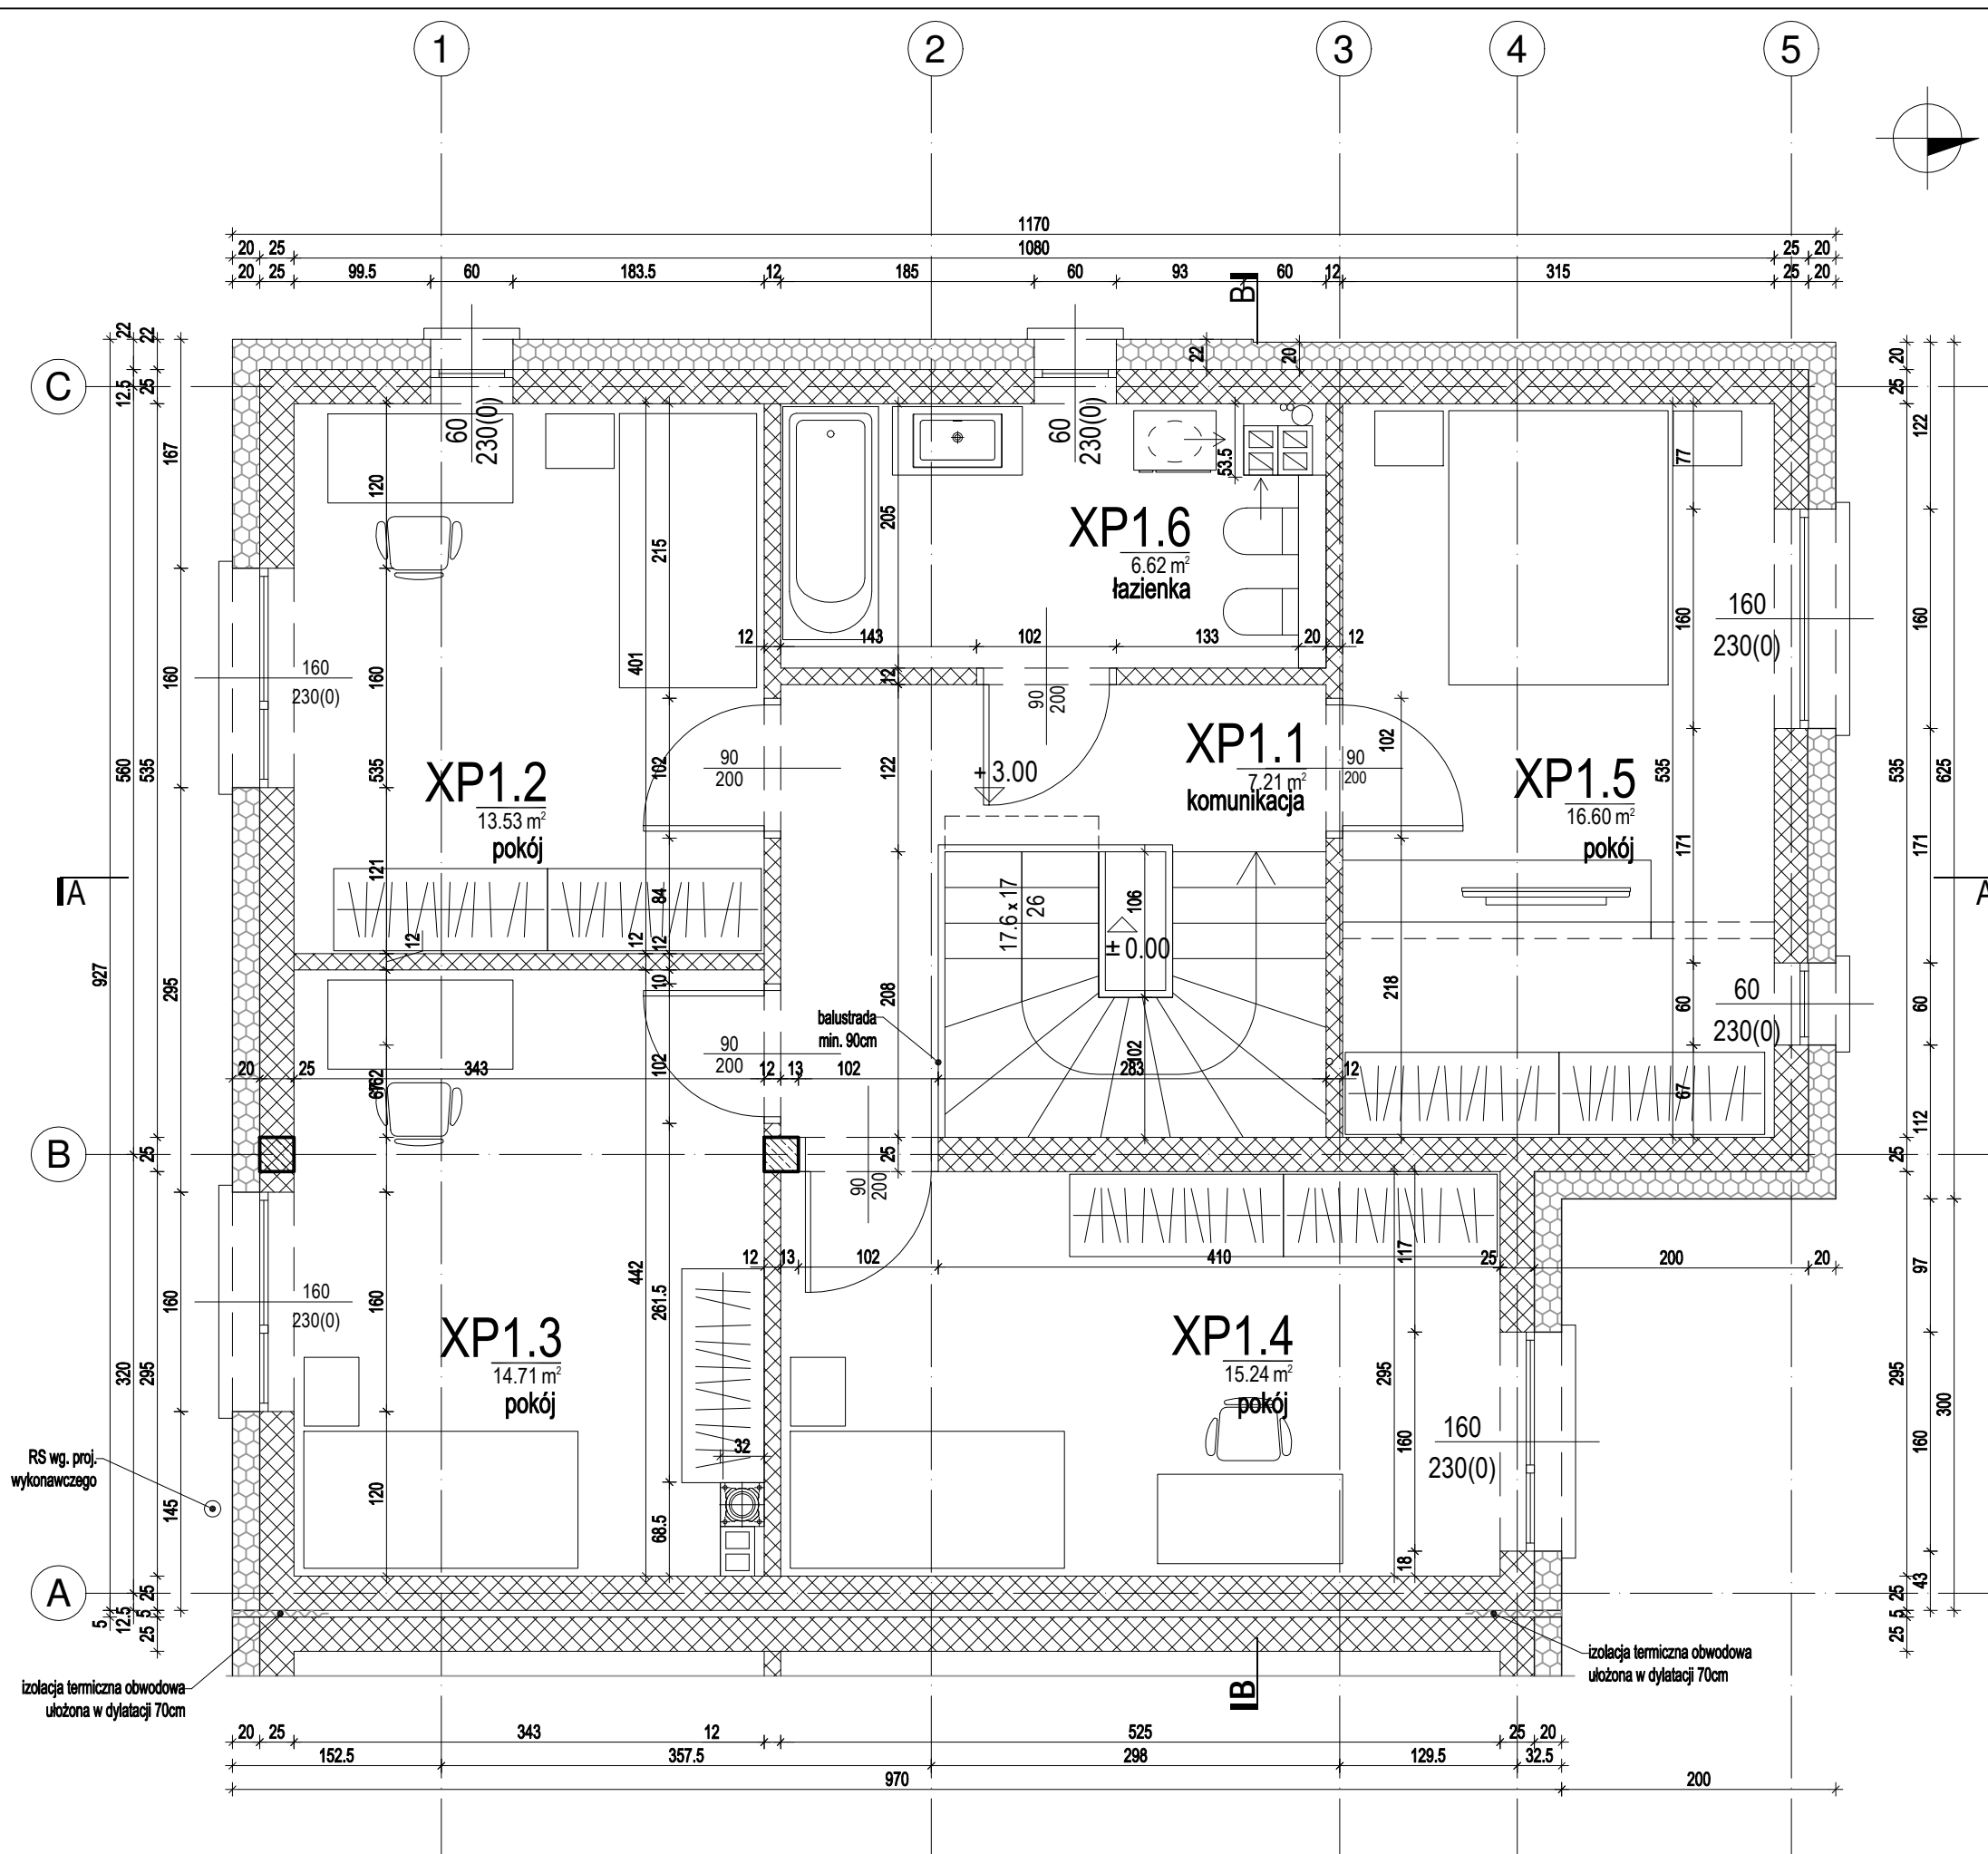

RS wg. proj. wykonawczego

izolacja termiczna obwodowa ułożona w dylatacji 70cm

izolacja termiczna obwodowa ułożona w dylatacji 70cm