


LP	NAZWA POMIESZCZENIA	POW. M ²
	PARTER	68,23
ZL0.1	Wiatrołap	5,77
ZL0.2	Salon z jadalnią	28,1
ZL0.3	Aneks kuchenny	6,55
ZL0.4	Toaleta	1,19
ZL0.5	Klatka schodowa	6,47
ZL0.6	Pom. techniczne	3,94
ZL0.7	Garaz	16,21
SUMA		130,15

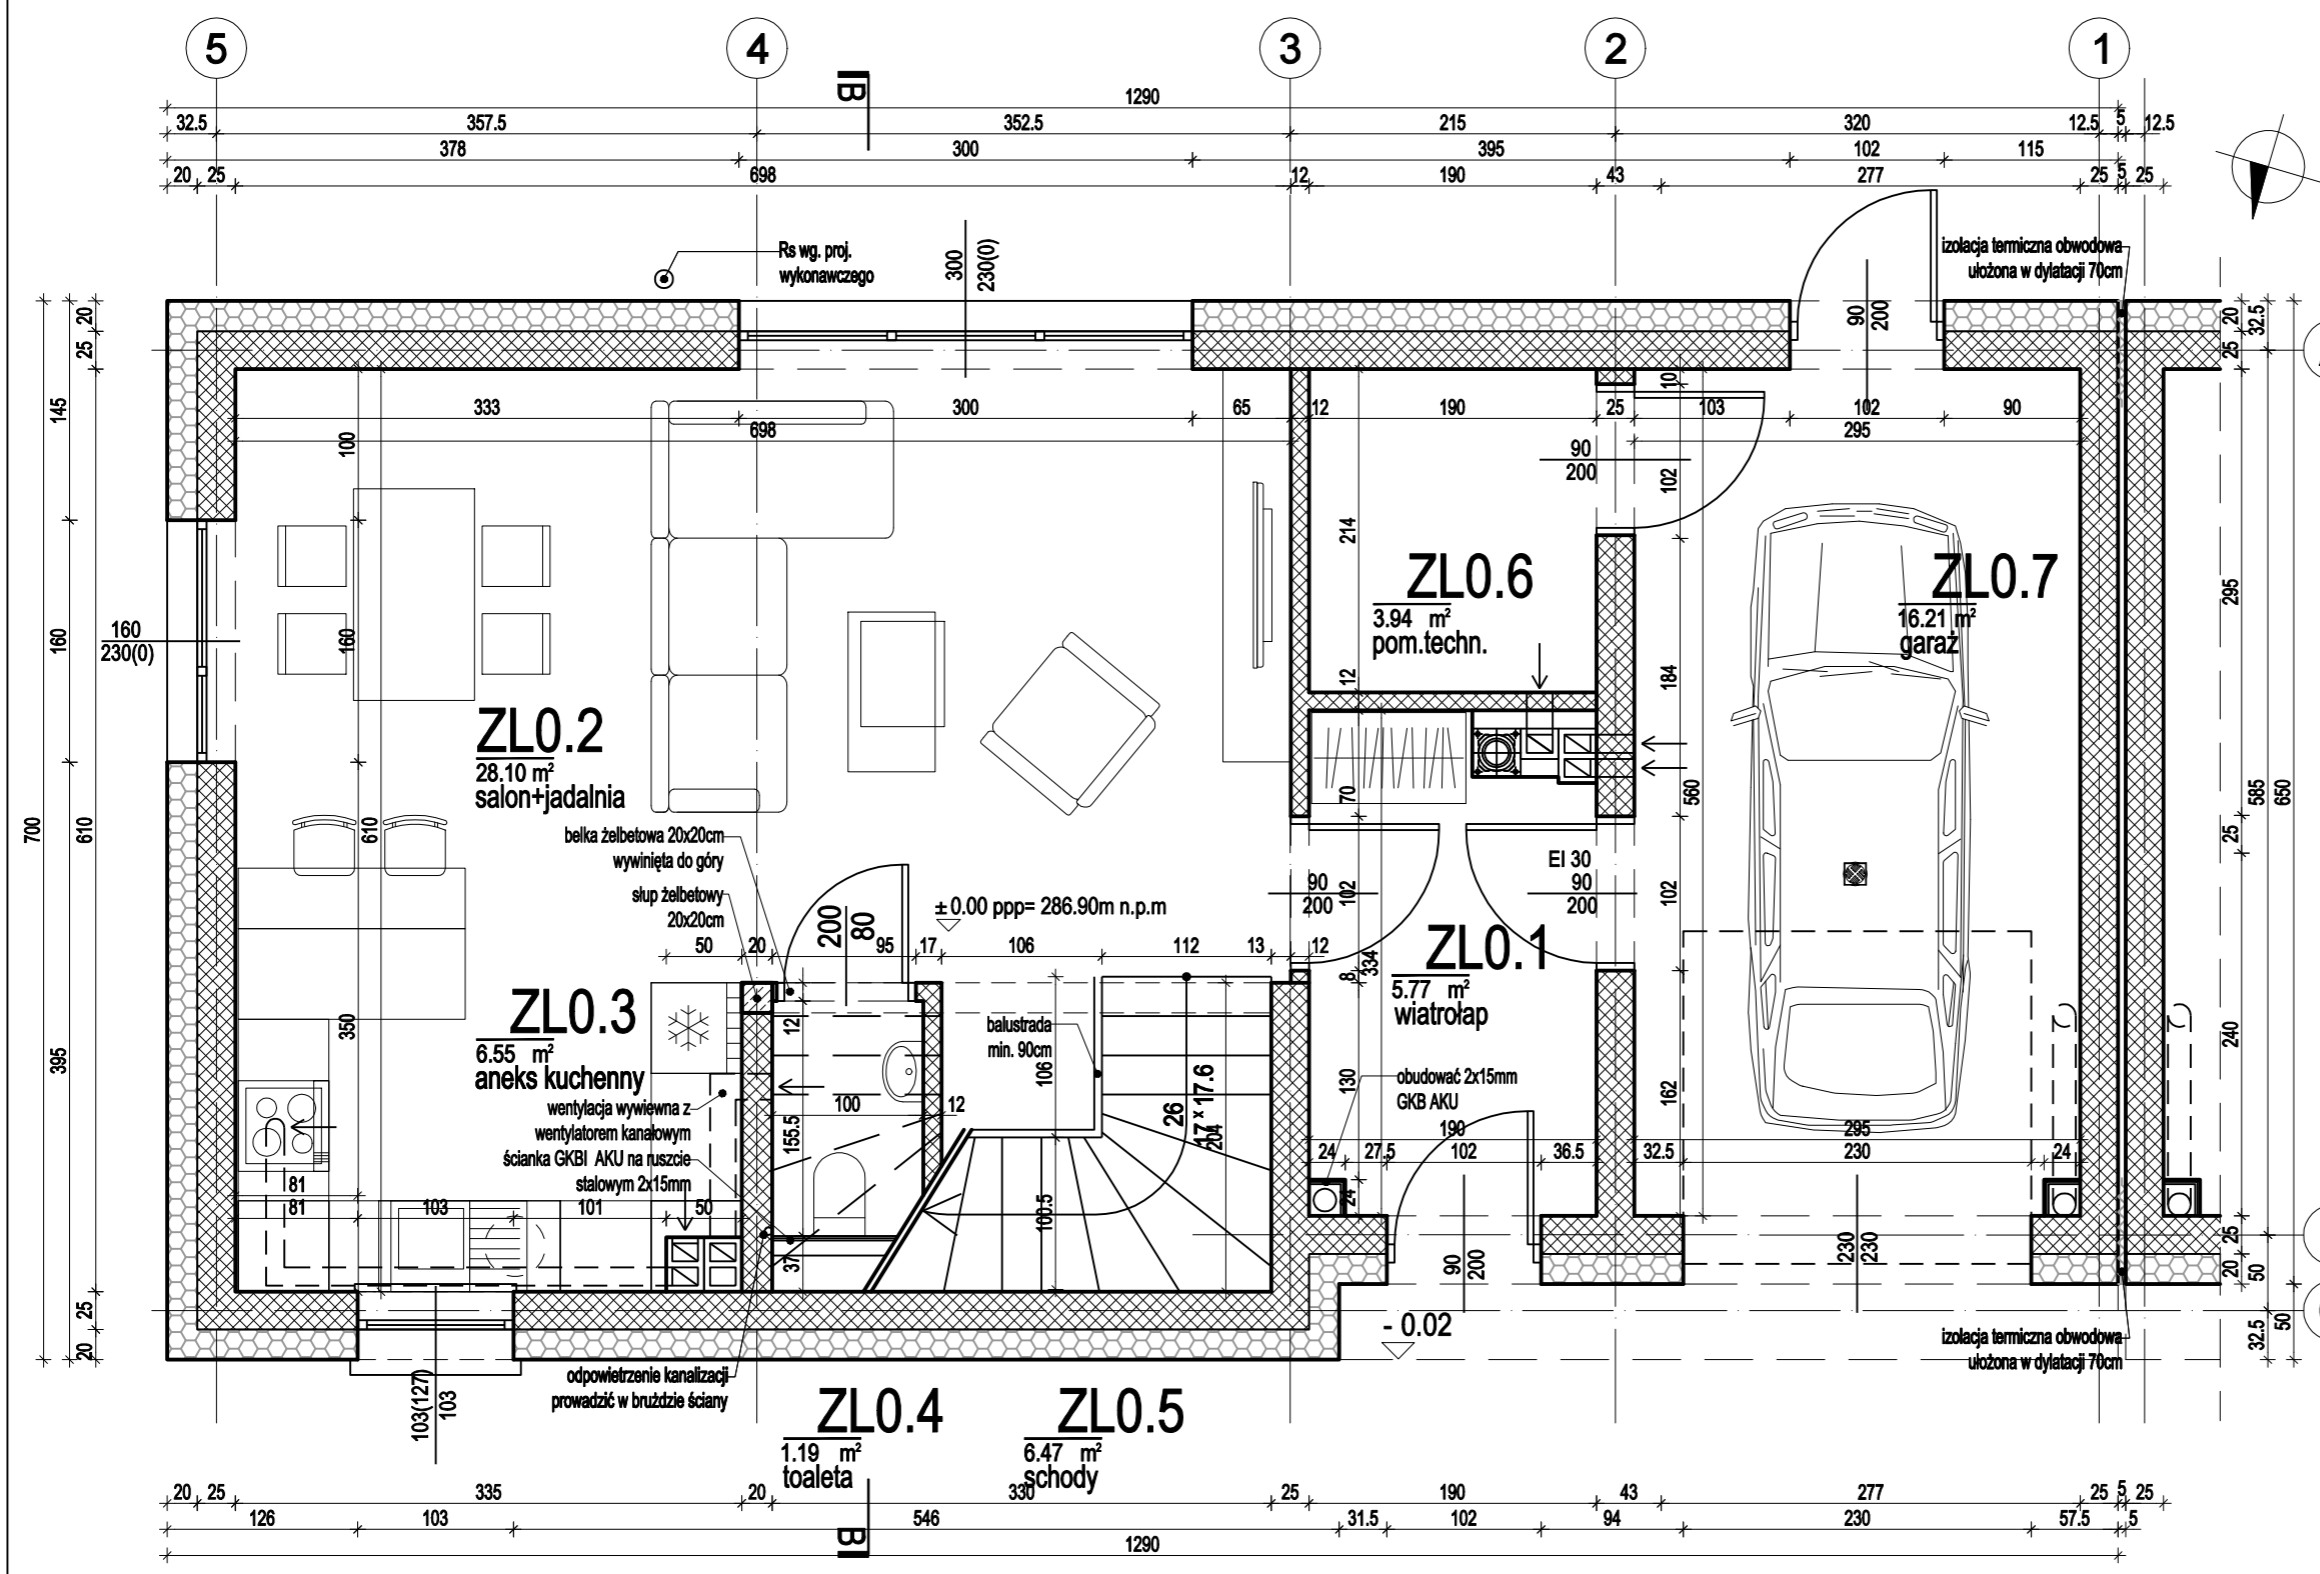

- UWAGA**
- Realizować w oparciu o projekt budowlany i wykonawczy przy stałej koordynacji międzybranżowej.
 - Wymiary sprawdzić na budowie. W przypadku stwierdzenia żąjących niezgodności zawiadomić projektanta.
 - Wymiary podano w centymetrach, a poziomy w metrach, chyba, że zaznaczono inaczej.
 - Wymiary okien podano w świetle muru:
S otworu / H otworu (H parapetu)
Wymiary okien należy ujednotwić w ramach danego typu.
Montaż w jednej płaszczyźnie na danej elewacji, zachowując rytm, pion i poziom okien sąsiednich.
 - Wymiary drzwi podano w świetle ościeżnicy, w nawiasie podano wymiary otworu w świetle muru. Wymiary otworów drzwiowych dostosować do wybranego producenta drzwi.
 - Zamówienie stolarki tylko na podstawie pomiaru z natury.
 - Szczegółowy opis zakresu prac według części opisowej projektu.
 - Elementy wykończeniowe widoczne wymagają akceptacji Projektanta.
 - Zastosowanie wszelkich rozwiązań zamiennych wymaga bezwzględnie akceptacji Projektanta.
 - Wymiary wpisane cyfrą mają pierwszeństwo przed odczytem ze skali rysunku.

Biuro Projektów i Nadzoru Inwestycji ARCHAZ Anna Zawila 40-750 Katowice; ul. Wentuły 29f; e-mail: biuro@archaz.pl tel. 609-252-987; NIP 954-214-42-08; REGON 278043063		
TEMAT BUDOWA ZESPOŁU BUDYNKÓW JEDNORODZINNYCH W ZABUDOWIE SZEREGOWEJ I BLIŹNIACZEJ WRAZ Z INSTALACJAMI TOWARZYSZĄCYMI ORAZ ZAGOSPODAROWANIEM TERENU		
INWESTOR HER-GUM S.C. M.Herczyk, M.Zajączkowski ul. Mysłowska 2 41-800 Zabrze		
ADRES Katowice, ul. Kałuży dz.nr 1006/14, 1145/13, 1148/15, 458/19, 406/19 obręb Górne Lasy Pszczyńskie		
PROJEKTOWAŁ spec. architektoniczna arch. Anna Zawila nr upr. 36/06/SLOKK/II		
SPRAWDZIŁ spec. architektoniczna arch. Małgorzata Strańska-Stanek nr upr. 169/98		
OPRACOWAŁ		
BRANŻA architektura	FAZA projekt budowlany	
TYTUŁ RYSUNKU SEGMENT ZL	DATA 12.2020	
Rzut parteru	SKALA 1:50	
PROJEKT CHRONIONY PRAWEM AUTORSKIM ZGODNIE Z USTAWĄ Z DNIA 04.02.1994 R. 'O PRAWIE AUTORSKIM I PRAWACH POKREWNYCH'		NUMER RYSUNKU A/B-ZL101