


LP	NAZWA POMIESZCZENIA	POW. M ²
PARTER		68,23
ZP0.1	Wiatrołap	5,77
ZP0.2	Salon z jadalnią	28,1
ZP0.3	Aneks kuchenny	6,55
ZP0.4	Toaleta	1,19
ZP0.5	Klatka schodowa	6,47
ZP0.6	Pom. techniczne	3,94
ZP0.7	Garaż	16,21
SUMA		130,15

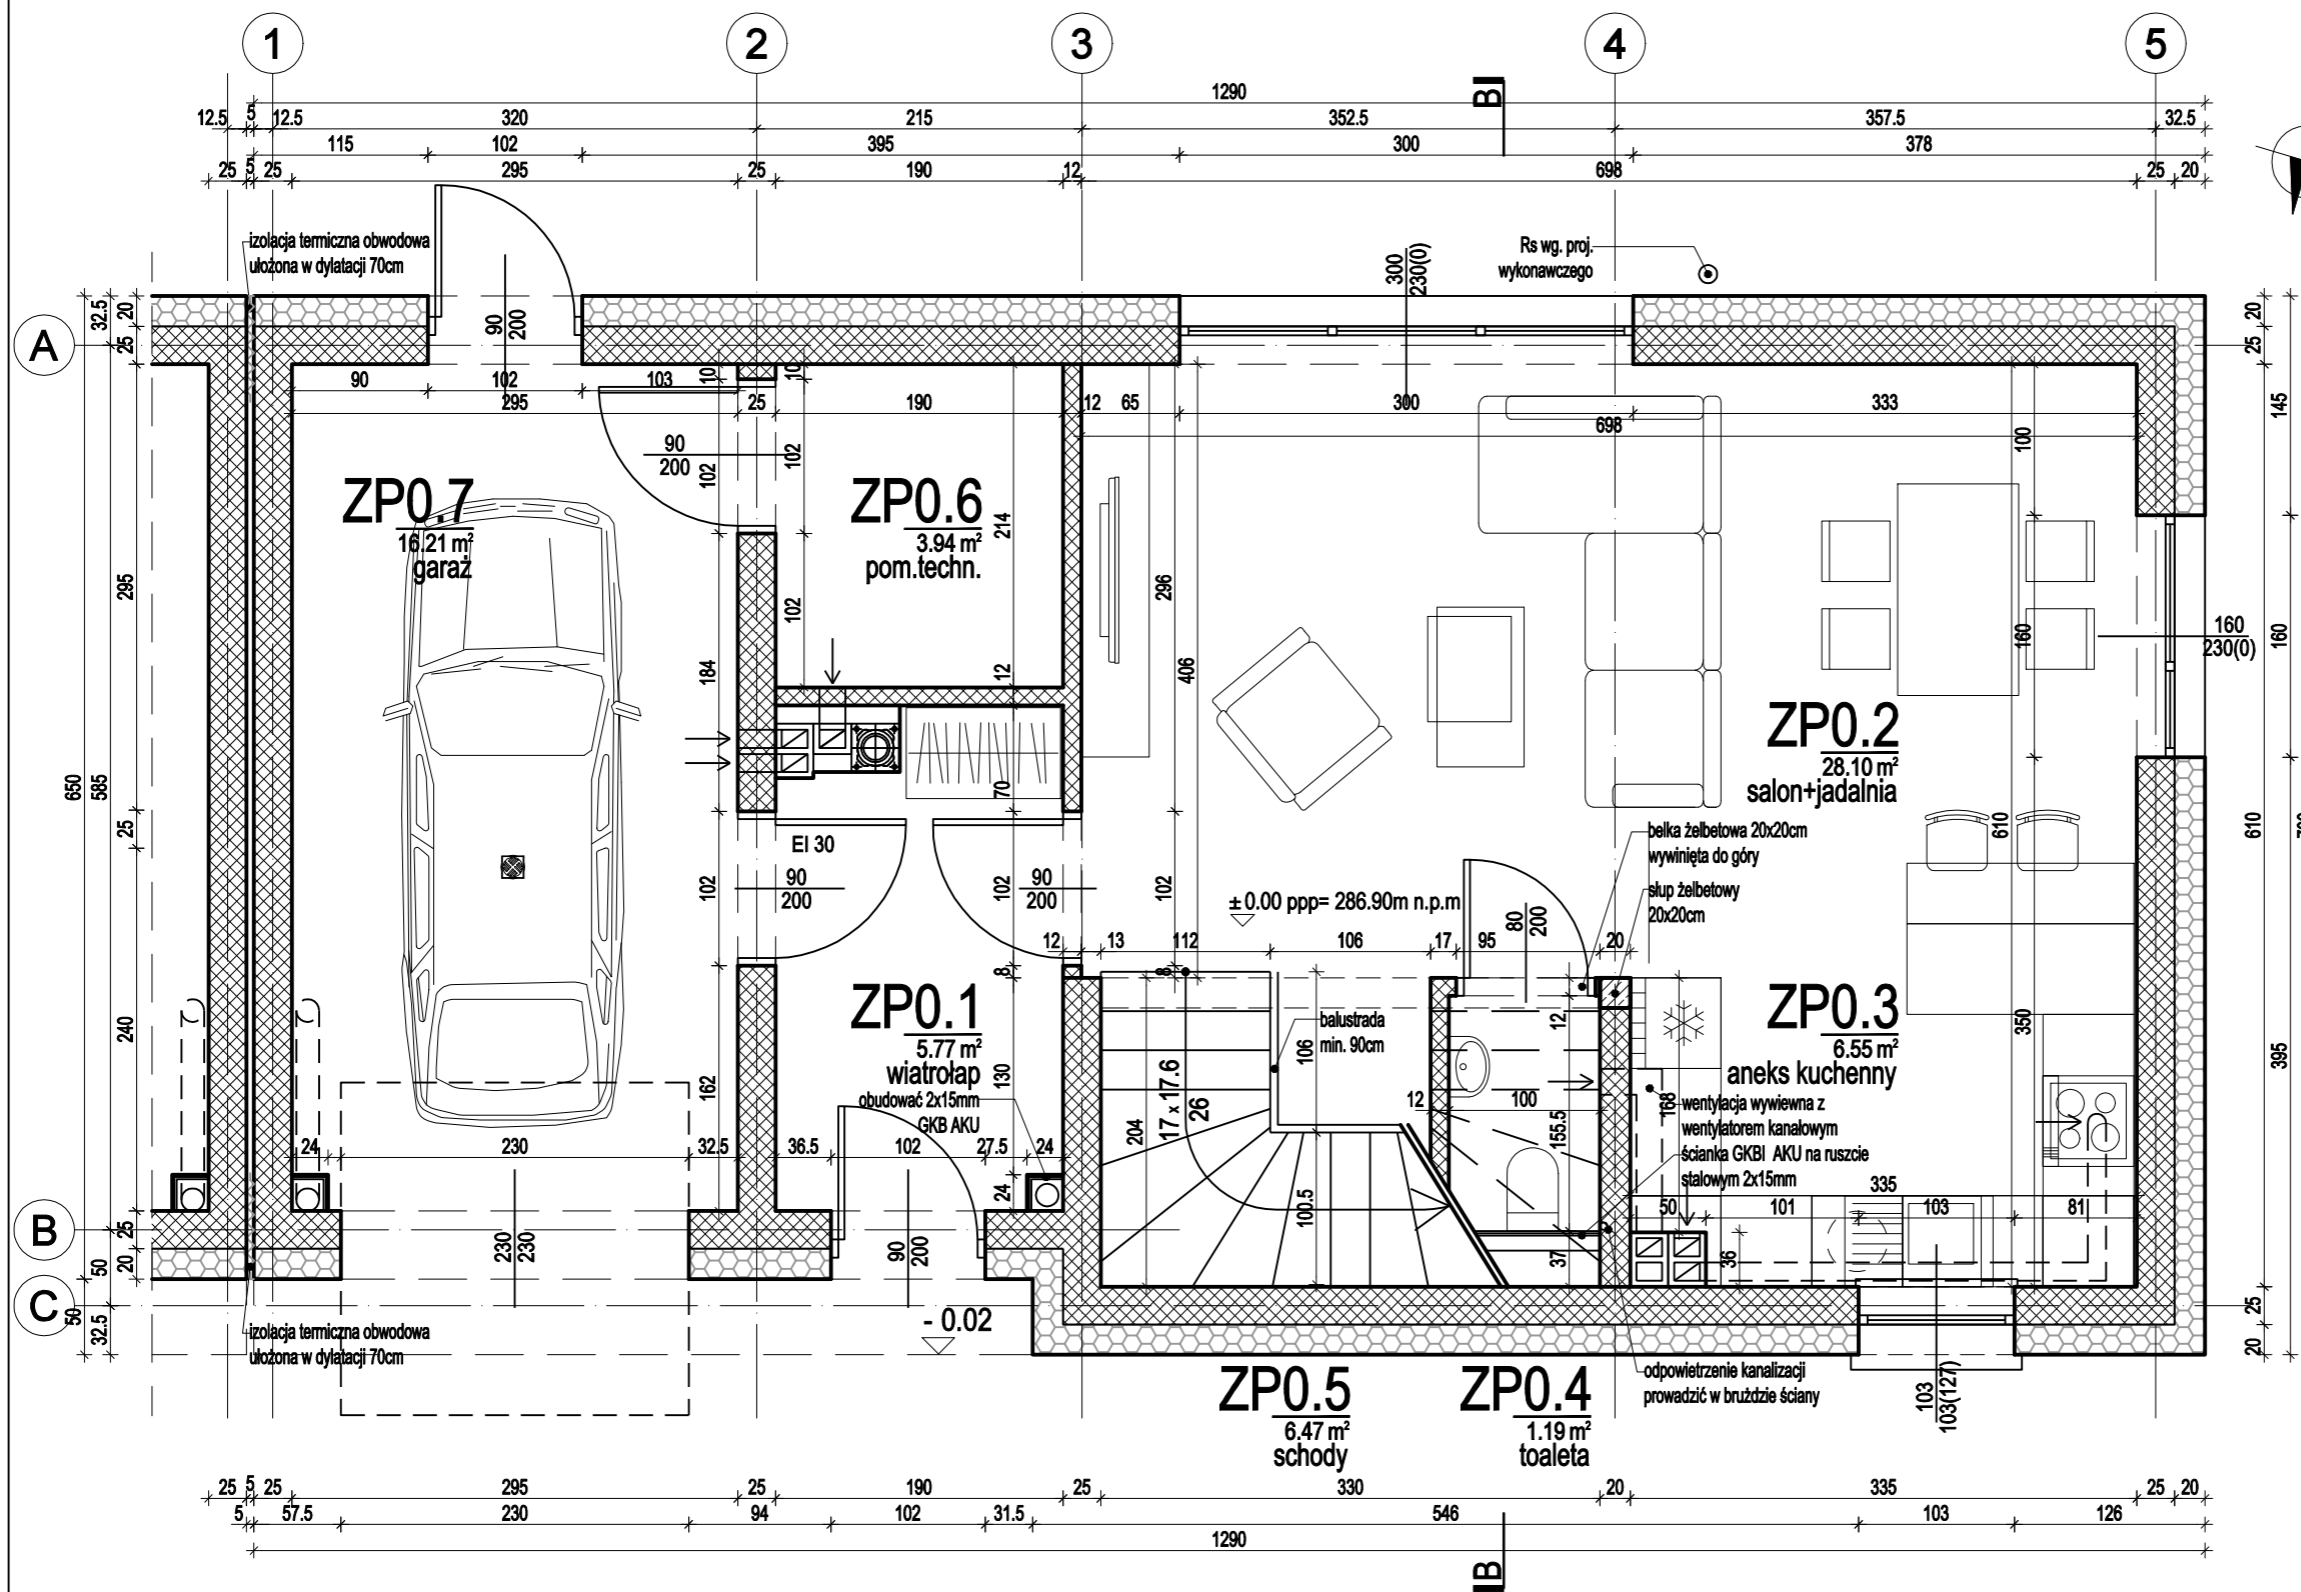

- UWAGA**
- Realizować w oparciu o projekt budowlany i wykonawczy przy stałej koordynacji międzybranżowej.
 - Wymiary sprawdzić na budowie. W przypadku stwierdzenia rażących niezgodności zawiadomić projektanta.
 - Wymiary podano w centymetrach, a poziomy w metrach, chyba, że zaznaczono inaczej.
 - Wymiary okien podano w świetle muru:
S otworu / H otworu (H parapetu)
Wymiary okien należy ujednolicić w ramach danego typu. Montaż w jednej płaszczyźnie na danej elewacji, zachowując rytm, pion i poziom okien sąsiednich.
 - Wymiary drzwi podano w świetle ościeżnicy, w nawiasie podano wymiary otworu w świetle muru. Wymiary otworów drzwiowych dostosować do wybranego producenta drzwi.
 - Zamówienie stolarki tylko na podstawie pomiaru z natury.
 - Szczegółowy opis zakresu prac według części opisowej projektu.
 - Elementy wykończeniowe widoczne wymagają akceptacji Projektanta.
 - Zastosowanie wszelkich rozwiązań zamiennych wymaga bezwzględnie akceptacji Projektanta.
 - Wymiary wpisane cyfrą mają pierwszeństwo przed odczytem ze skali rysunku.

Biuro Projektów i Nadzoru Inwestycji ARCHAZ Anna Zawila
40-750 Katowice, ul. Wantuły 29f, e-mail: biuro@archaz.pl
tel. 609-252-987; NIP 954-214-42-08; REGON 278043063

archaz

TEMAT
**BUDOWA ZESPOŁU BUDYNKÓW
JEDNORODZINNYCH W ZABUDOWIE
SZEREGOWEJ I BLIŹNIACZEJ
WRAZ Z INSTALACJAMI TOWARZYSZĄCYMI
ORAZ ZAGOSPODAROWANIEM TERENU**

INWESTOR
HER-GUM S.C. M.Herczyk, M.Zajączkowski
ul. Myśliwska 2
41-800 Zabrze

ADRES
Katowice, ul. Kałuży
dz.nr 1006/14, 1145/13, 1144/13, 1148/15, 458/19, 406/19
obręb Górne Lasy Pszczyńskie

PROJEKTOWAŁ spec. architektoniczna
arch. Anna Zawila nr upr. 36/06/SLOKK/II

SPRAWDZIŁ spec. architektoniczna
arch. Małgorzata Strańska-Stanek nr upr. 169/98

OPRACOWAŁ

BRANŻA architektura FAZA projekt budowlany

TYTUŁ RYSUNKU SEGMENT ZP DATA 12.2020

Rzut parteru SKALA 1:50

PROJEKT CHRONIONY PRAWEM AUTORSKIM ZGODNIE Z USTAWĄ Z DNIA 04.02.1994 R. NUMER RYSUNKU A/B-ZP101