

LP	NAZWA POMIESZCZENIA	POW ₂ m
PARTER		
XP0.1	Wiatrołap	6,71
XP0.2	kuchnia	9,99
XP0.3	Salon z jadalnią	26,67
XP0.4	Klatka schodowa	6,08
XP0.5	Toaleta	1,15
XP0.6	Pom. techniczne	8,64
XP0.7	Garaż	16,31
SUMA		149,46

- UWAGA**
- Realizować w oparciu o projekt budowlany i wykonawczy przy stałej koordynacji międzybranżowej.
 - Wymiary sprawdzić na budowie. W przypadku stwierdzenia rażących niezgodności zawiadomić projektanta.
 - Wymiary podano w centymetrach, a poziomy w metrach, chyba, że zaznaczono inaczej.
 - Wymiary okien podano w świetle muru:
S otworu / H otworu (H parapetu)
Wymiary okien należy ujednolicić w ramach danego typu.
Montaż w jednej płaszczyźnie na danej elewacji, zachowując rytm, pion i poziom okien sąsiednich.
 - Wymiary drzwi podano w świetle ościeżnicy, w nawiasie podano wymiary otworu w świetle muru. Wymiary otworów drzwiowych dostosować do wybranego producenta drzwi.
 - Zamówienie stolarki tylko na podstawie pomiaru z natury.
 - Szczegółowy opis zakresu prac według części opisowej projektu.
 - Elementy wykończeniowe widoczne wymagają akceptacji Projektanta.
 - Zastosowanie wszelkich rozwiązań zamiennych wymaga bezwzględnie akceptacji Projektanta.
 - Wymiary wpisane cyfrą, mają pierwszeństwo przed odczytem ze skali rysunku.



TEMAT
**BUDOWA ZESPOŁU BUDYNKÓW
JEDNORODZINNYCH W ZABUDOWIE
SZEREGOWEJ I BLIŹNIACZEJ
WRAZ Z INSTALACJAMI TOWARZYSZĄCYMI
ORAZ ZAGOSPODAROWANIEM TERENU**

INWESTOR
HER-GUM S.C. M.Herczyk, M.Zajączkowski
ul. Mysłowska 2
41-800 Zabrze

ADRES
Katowice, ul. Kaluży
dz.nr 1006/14, 1145/13, 1144/13, 1148/15, 458/19, 406/19
obręb Górne Lasy Pszczyńskie

PROJEKTOWAŁ spec. architektoniczna
arch. Anna Zawila nr upr. 36/06/SLOK/II

SPRAWDZIŁ spec. architektoniczna
arch. Małgorzata Strańska-Stanek nr upr. 169/98

OPRACOWAŁ


BRANŻA architektura FAZA projekt budowlany

TYTUL RYSUNKU SEGMENT XP DATA 12.2020

Rzut parteru SKALA 1:50

PROJEKT CHRONIONY PRAWEM AUTORSKIM ZGODNIE Z USTAWĄ Z DNIA 04.02.1994 R. NUMER RYSUNKU

0 PRAWIE AUTORSKIM I PRAWACH POKREWNYM A/B-XP101

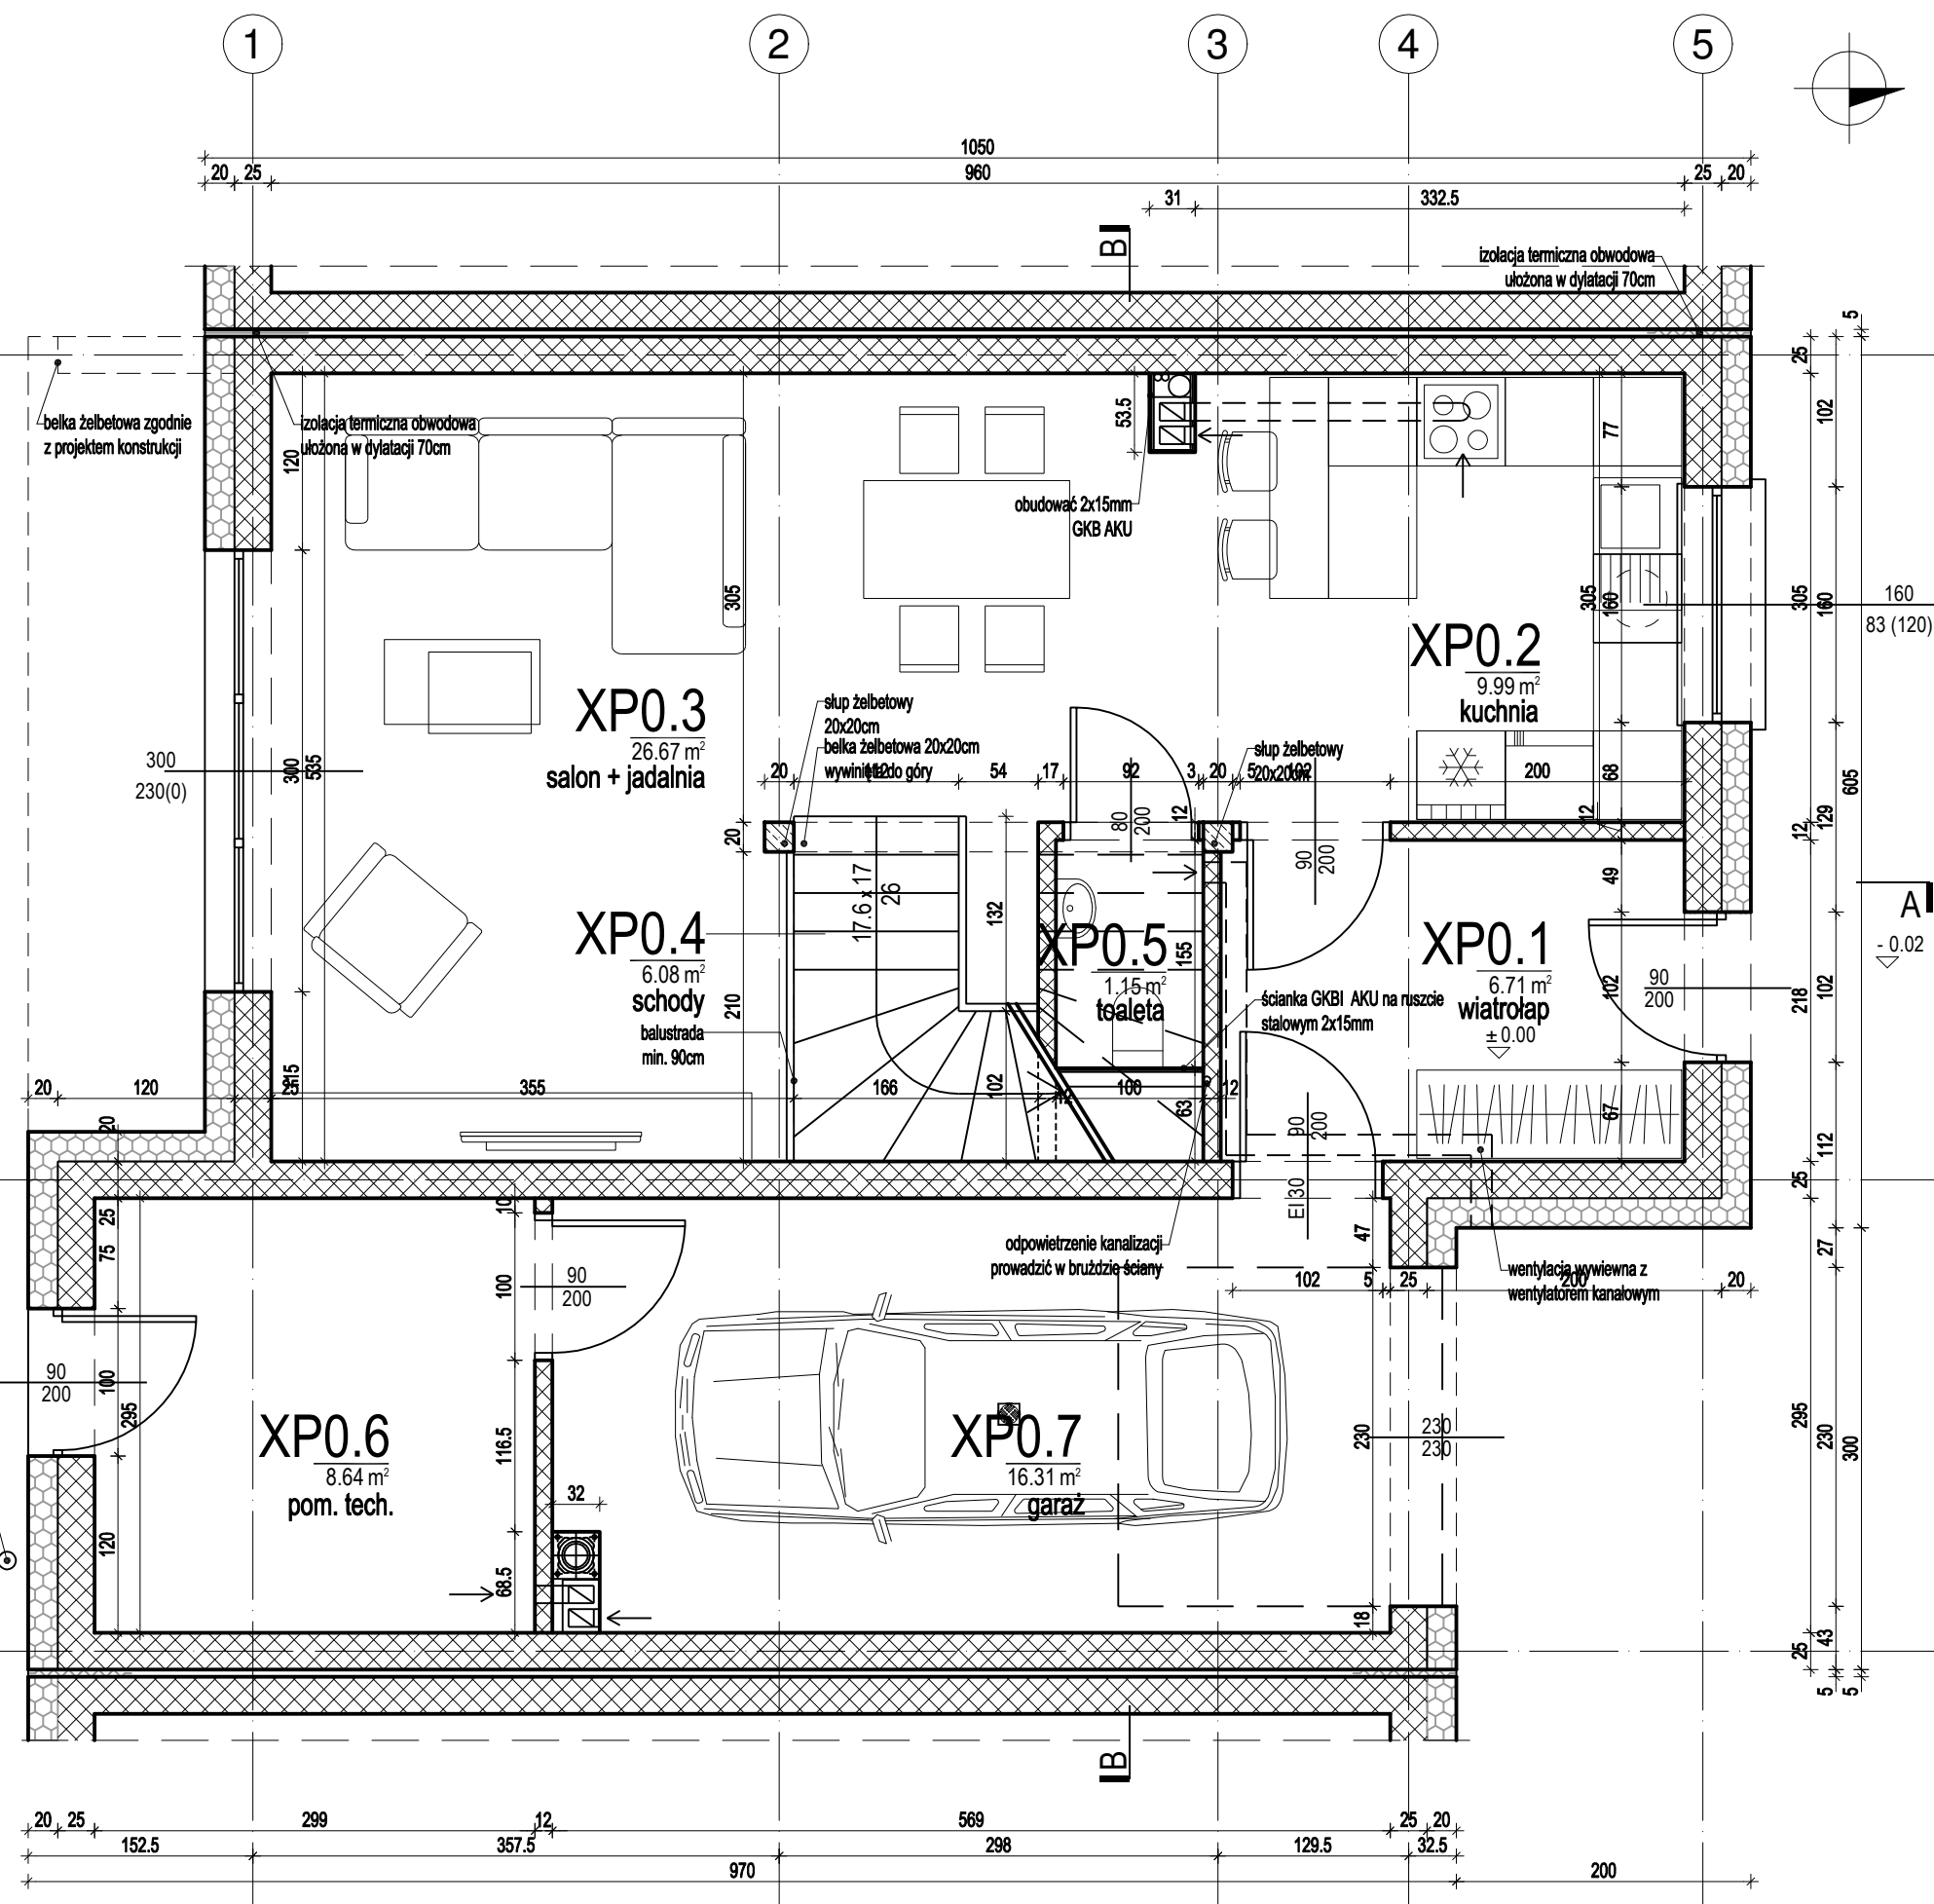

RS wg. proj. wykonawczego